PŮDORYS HALY 1.NP:

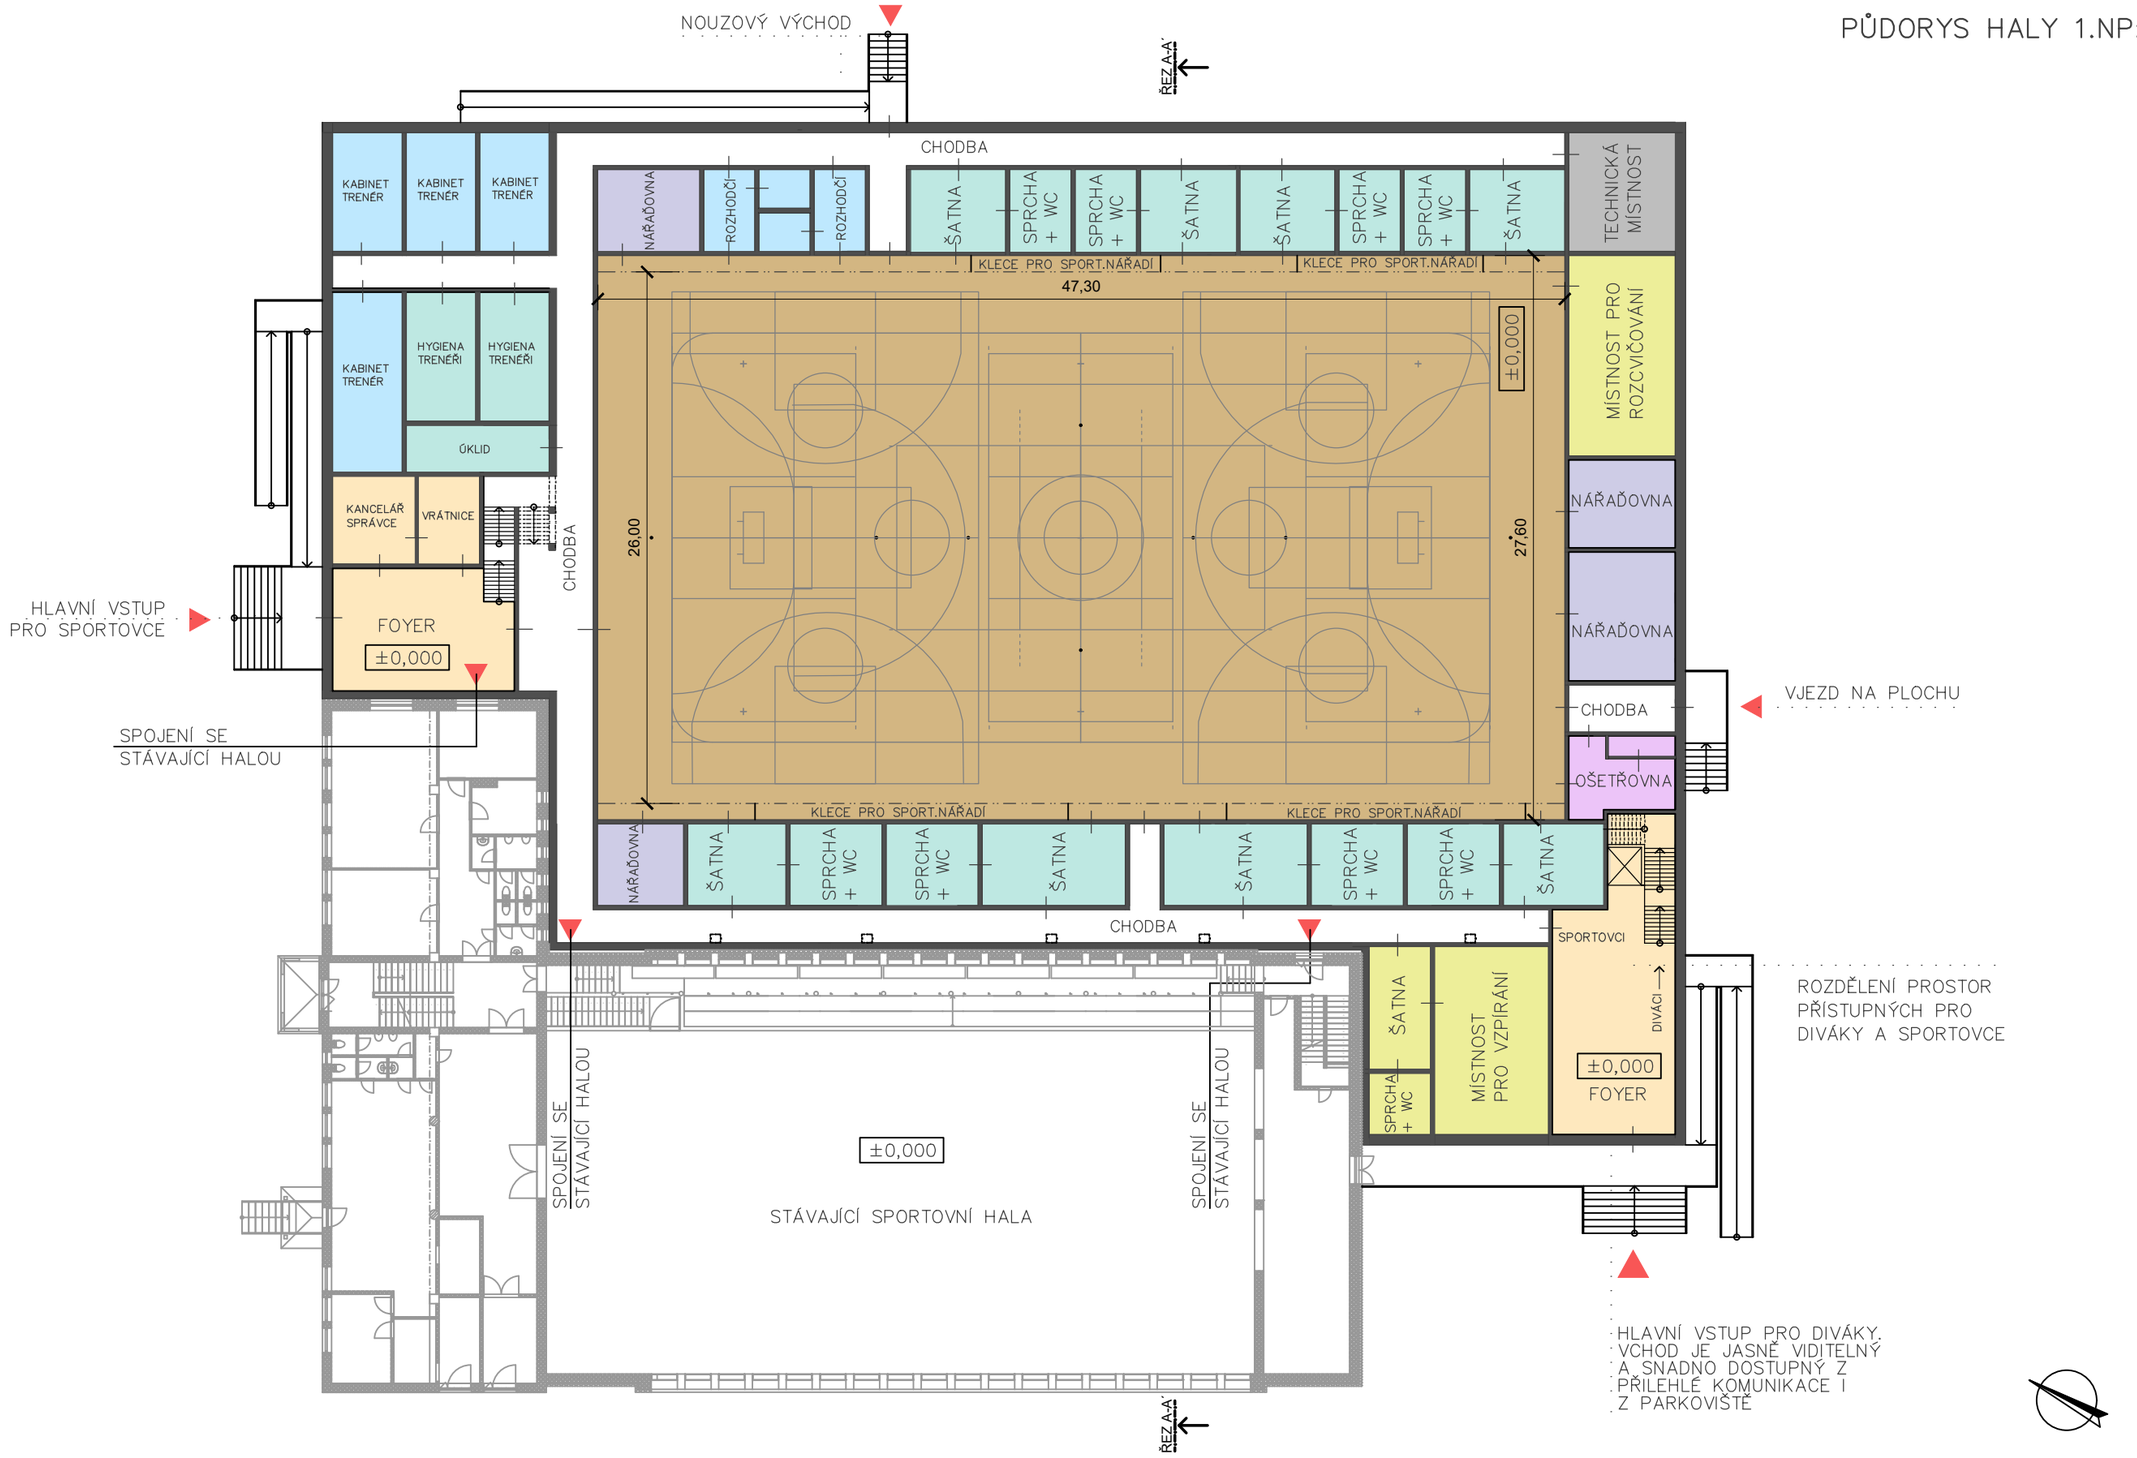

Sportovní hala pro míčové sporty v areálu Tyršova stadionu Šumperk

Půdorys haly 1.NP

M = 1:300

Stemio