


MÍSTO PRO VOZÍČKAŘE,
NEBO TELEVIŽNÍ KAMERY

MÍSTO PRO TELEVIŽNÍ KAMERY
VÝŠKA MIN. 3,0 M
NAD HRACÍ PLOCHOU

MÍSTO PRO VOZÍČKAŘE,
NEBO TELEVIŽNÍ KAMERY

PŮDORYS HALY 2.NP:

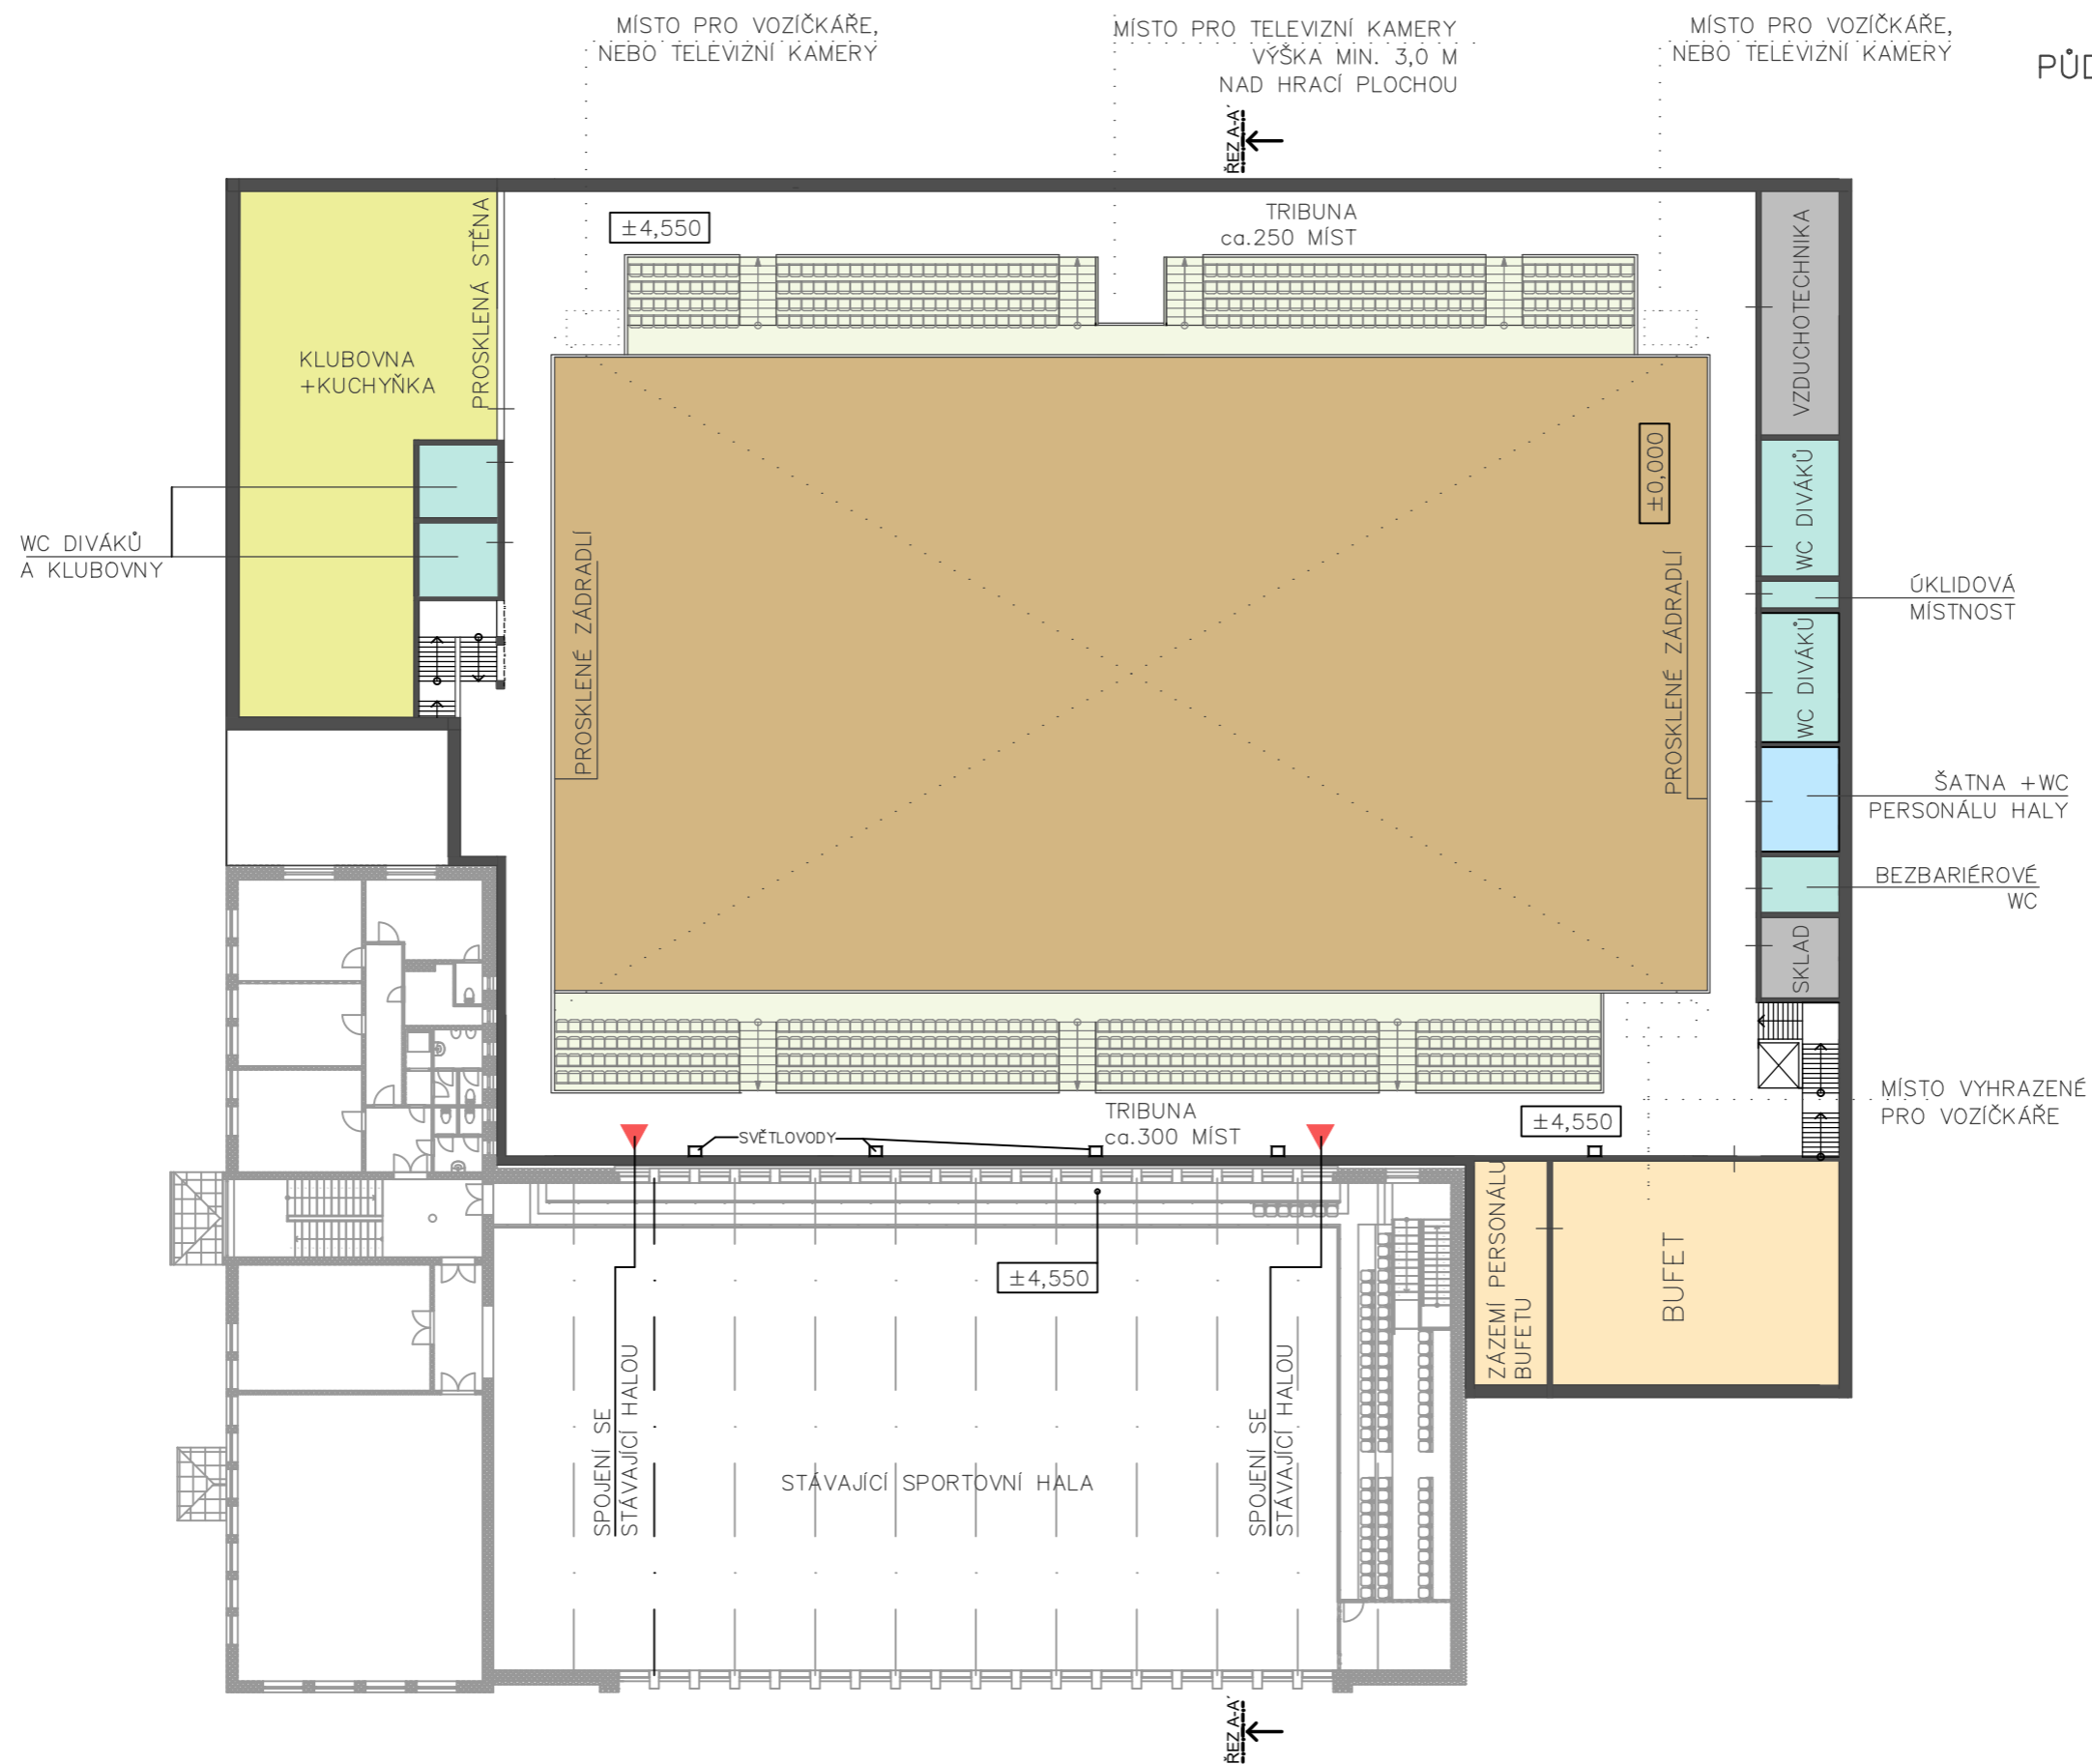

Sportovní hala pro míčové sporty v areálu Tyršova stadionu Šumperk

Půdorys haly 2.NP

M = 1:300