




POHLED JIHOVÝCHODNÍ:

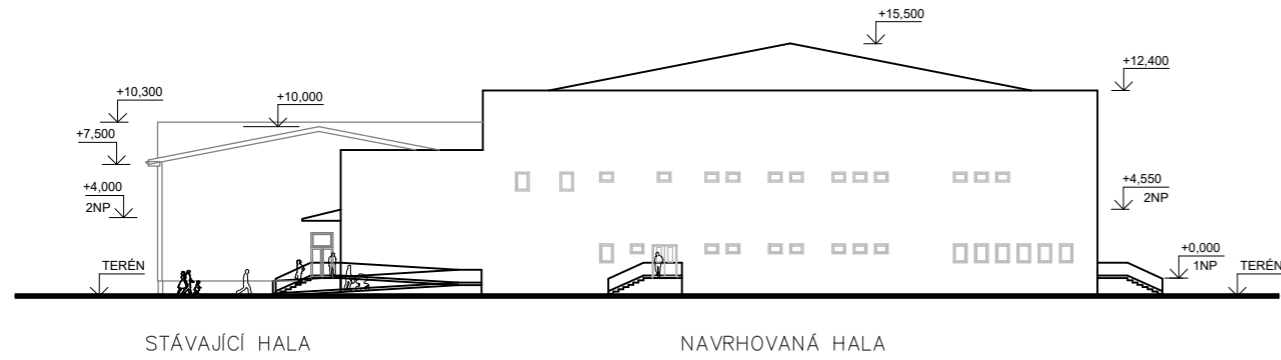


POHLED JIHOZÁPADNÍ:

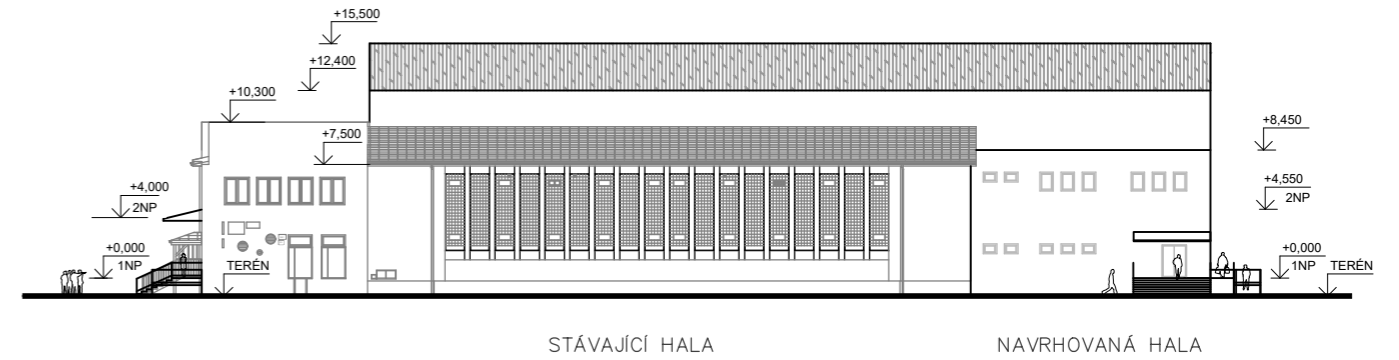


POHLED SEVEROVÝCHODNÍ:

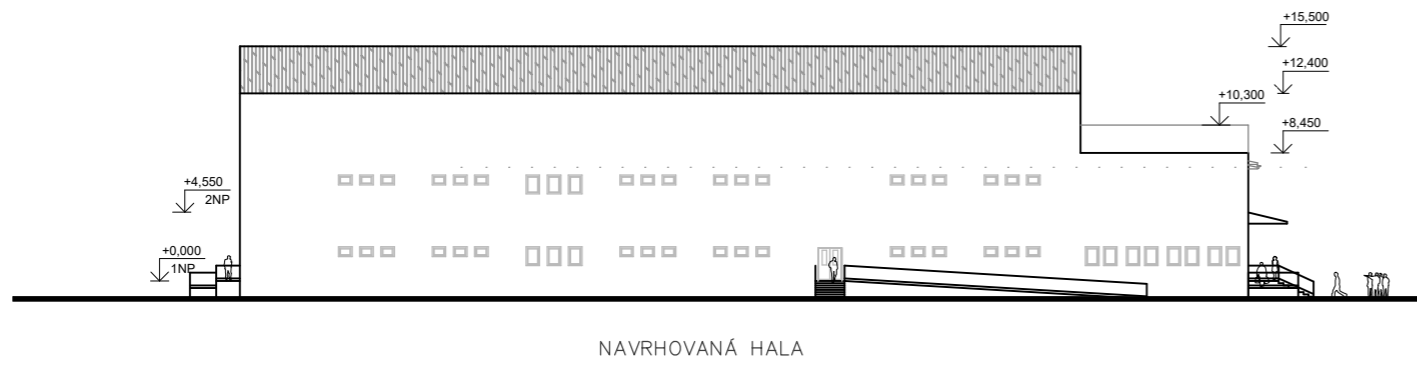

POHLED SEVEROZÁPADNÍ:

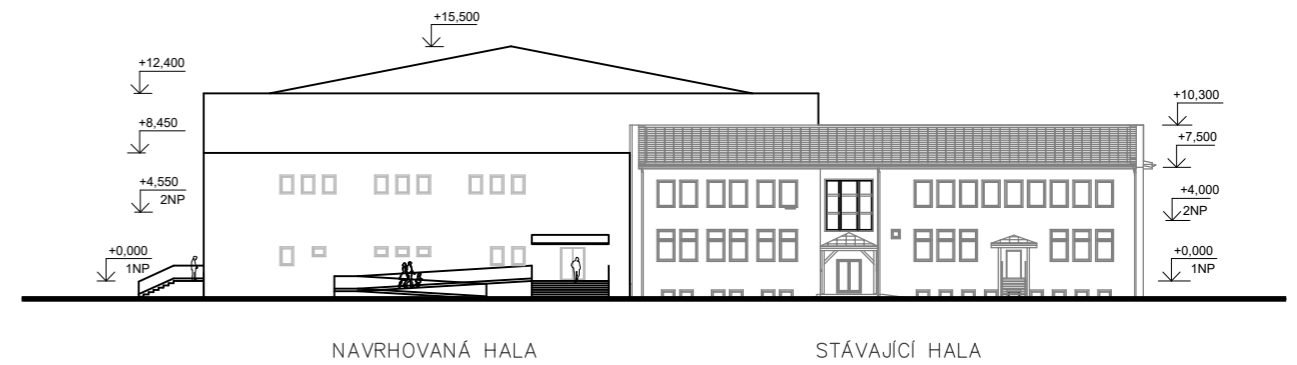

PŘÍČNÝ ŘEZ A-A:

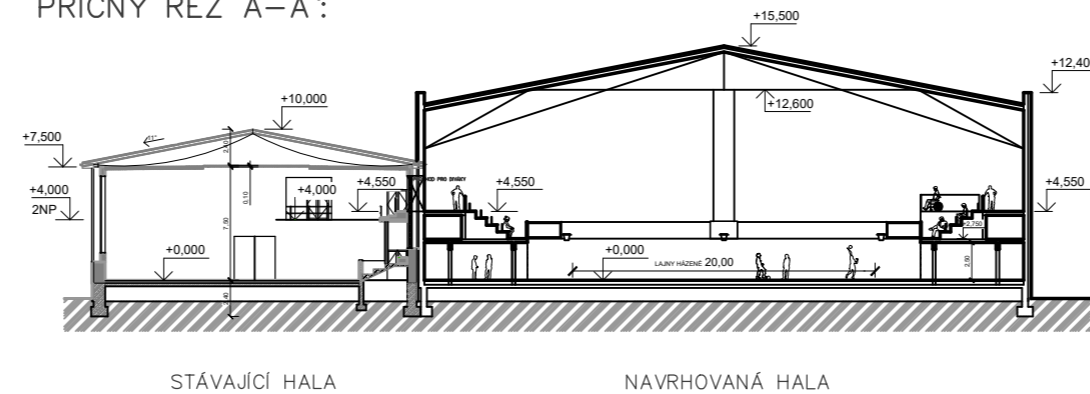

Sportovní hala pro míčové sporty v areálu Tyršova stadionu Šumperk

Pohledy, příčný řez A-A'

M = 1:500