


PŘÍČNÝ ŘEZ A-A :

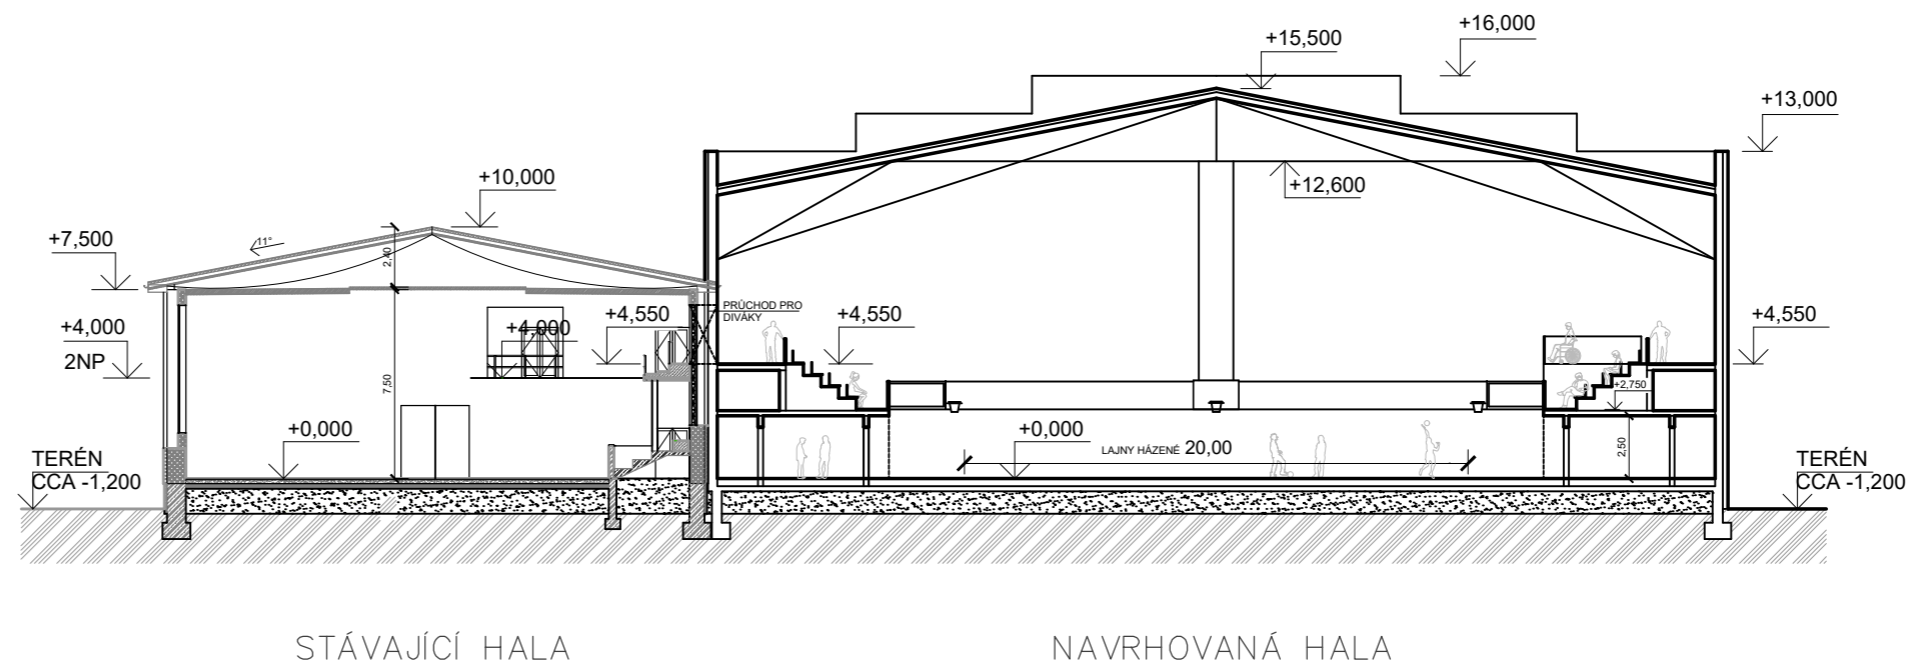

Sportovní hala pro míčové sporty v areálu Tyršova stadionu Šumperk

Příčný řez A-A'

M = 1:300