



POHLED JIHOVÝCHODNÍ:

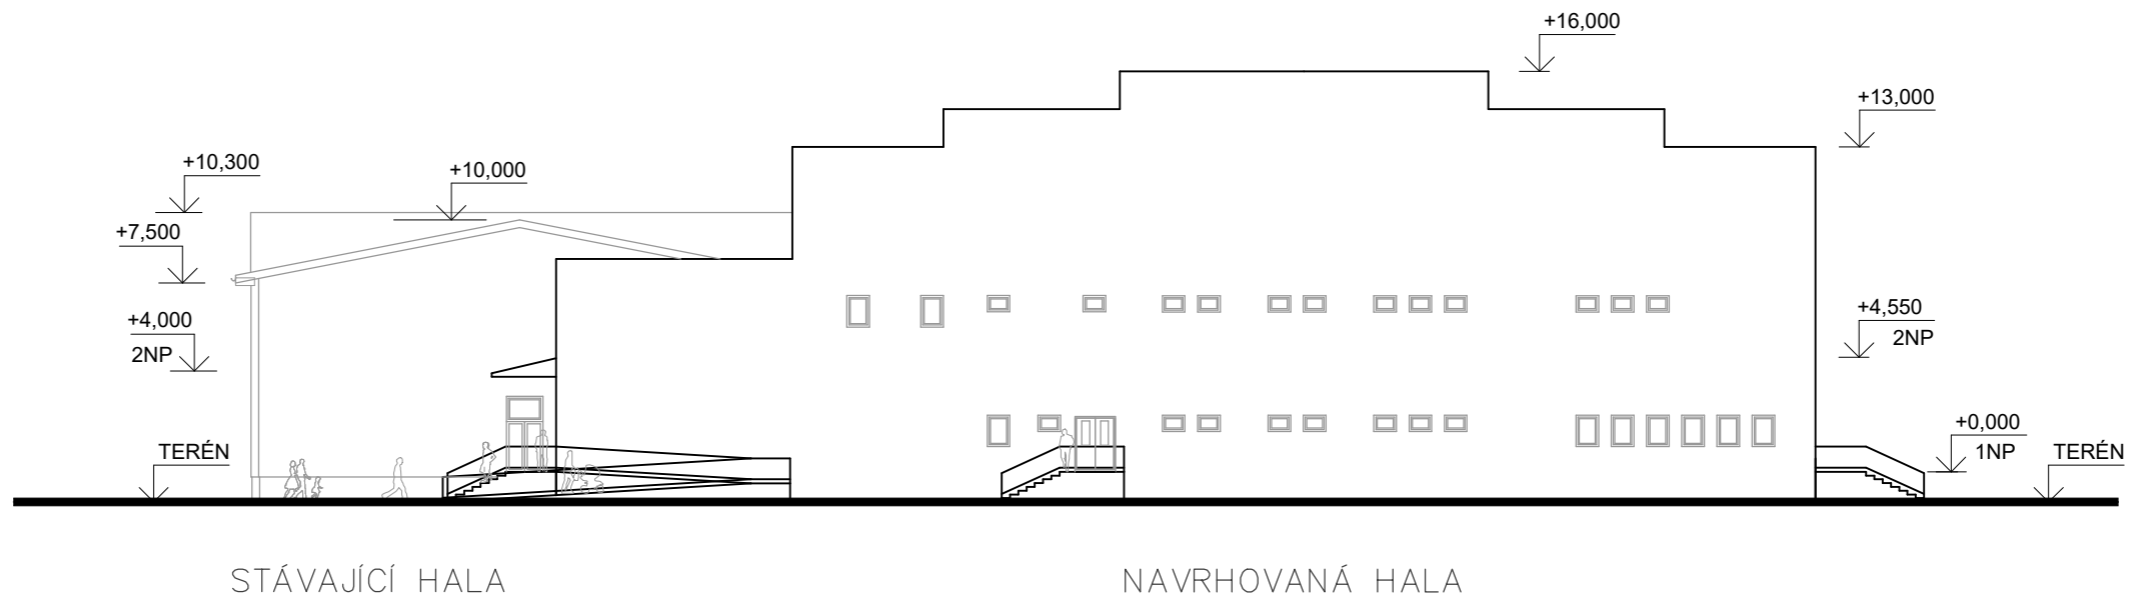

POHLED SEVEROVÝCHODNÍ:

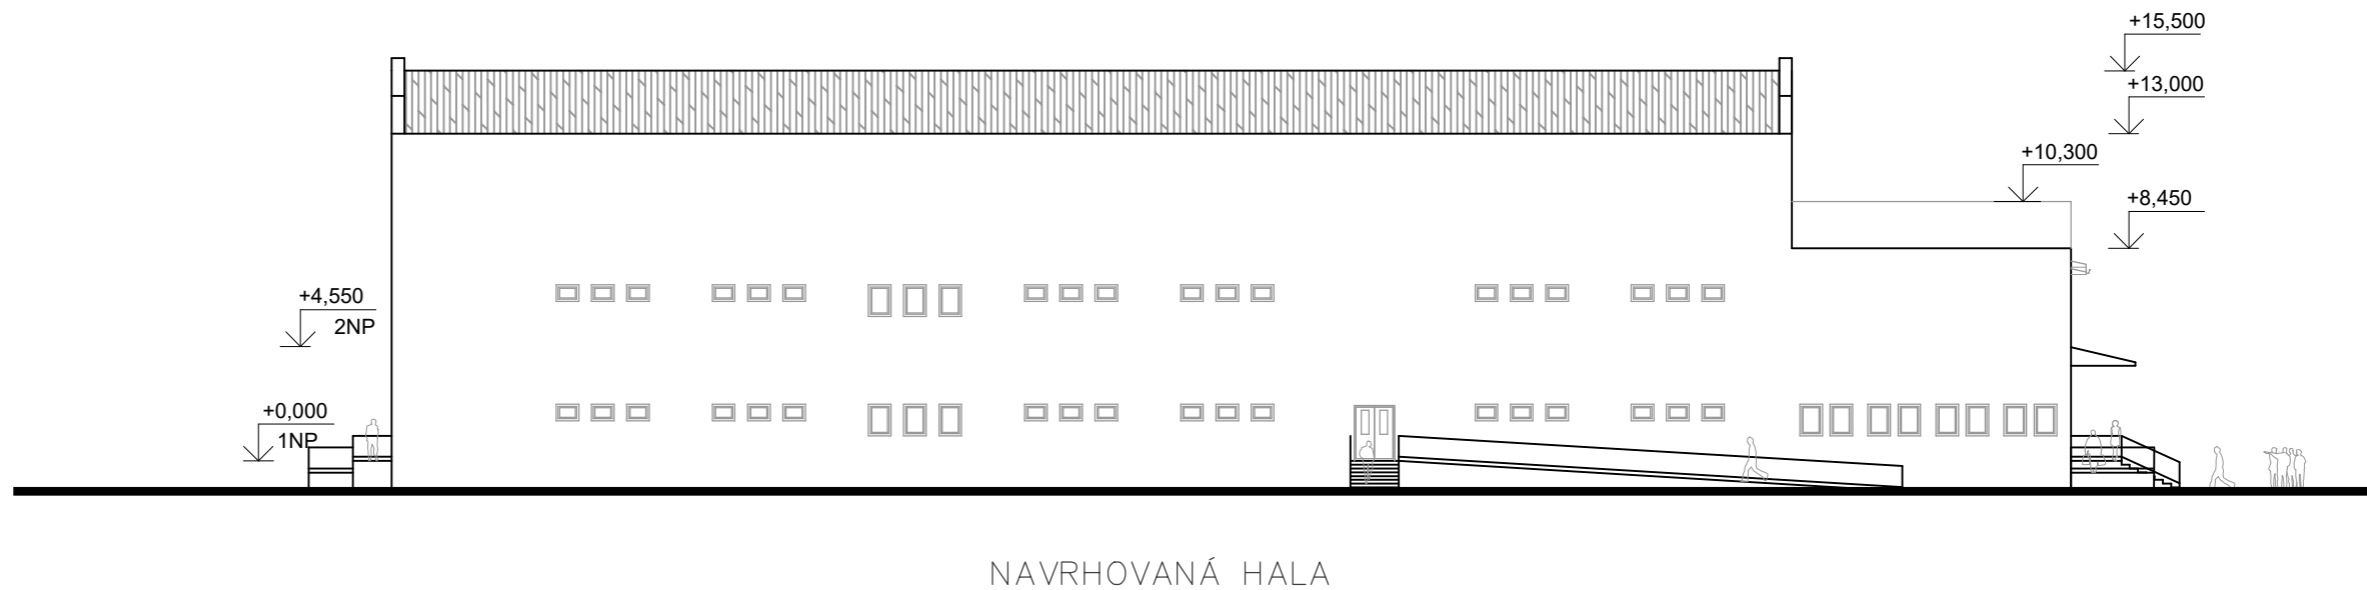

Sportovní hala pro míčové sporty v areálu Tyršova stadionu Šumperk

Pohledy východní

M = 1:300