



POHLED JIHOZÁPADNÍ:

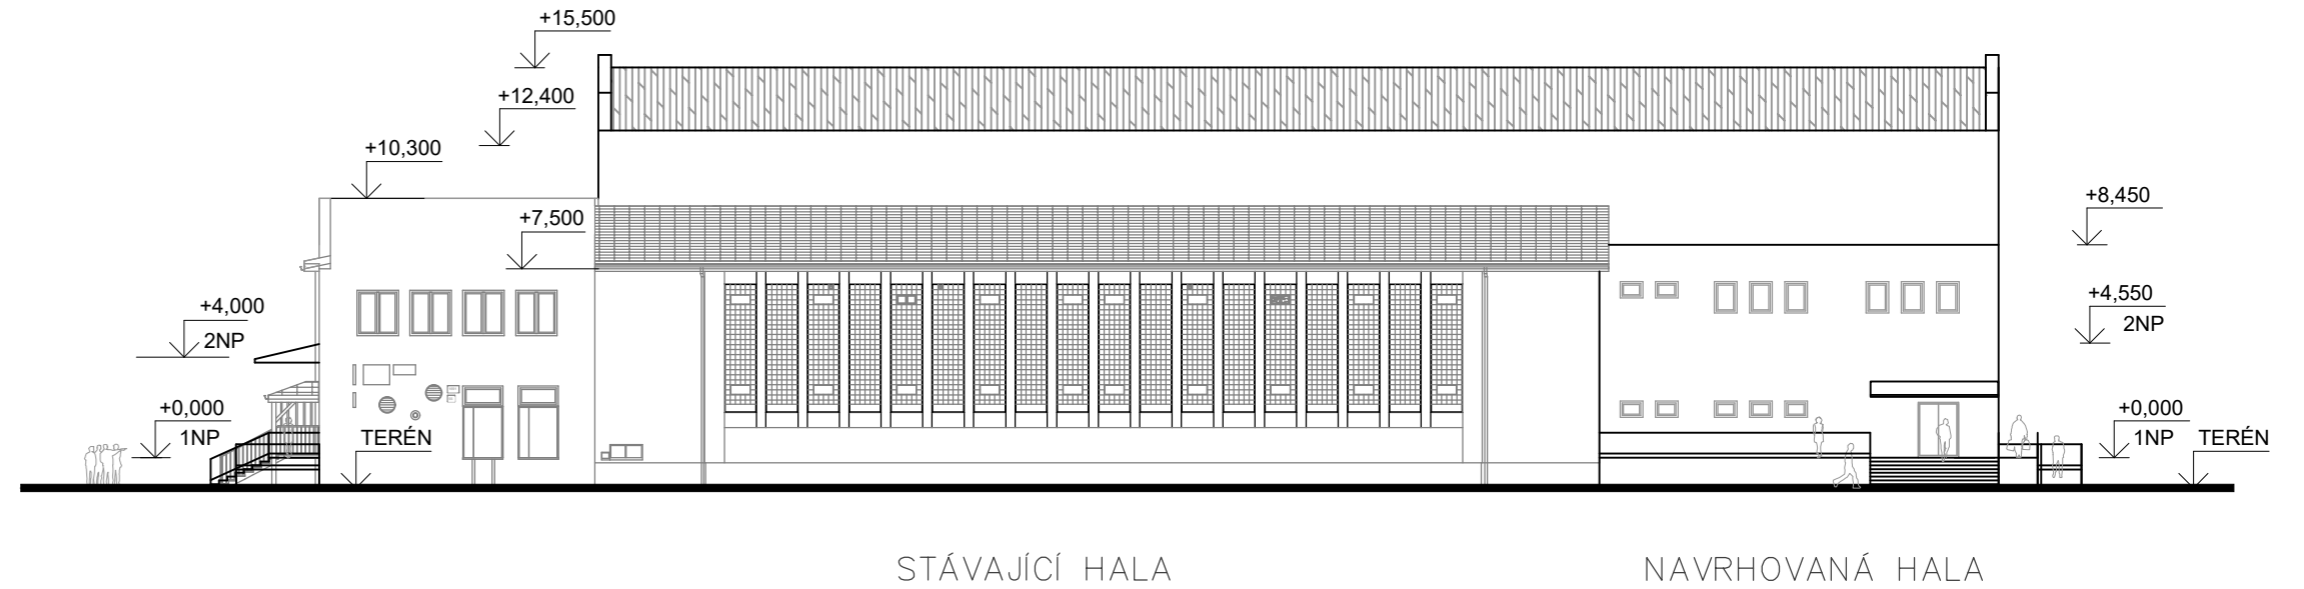

POHLED SEVEROZÁPADNÍ:

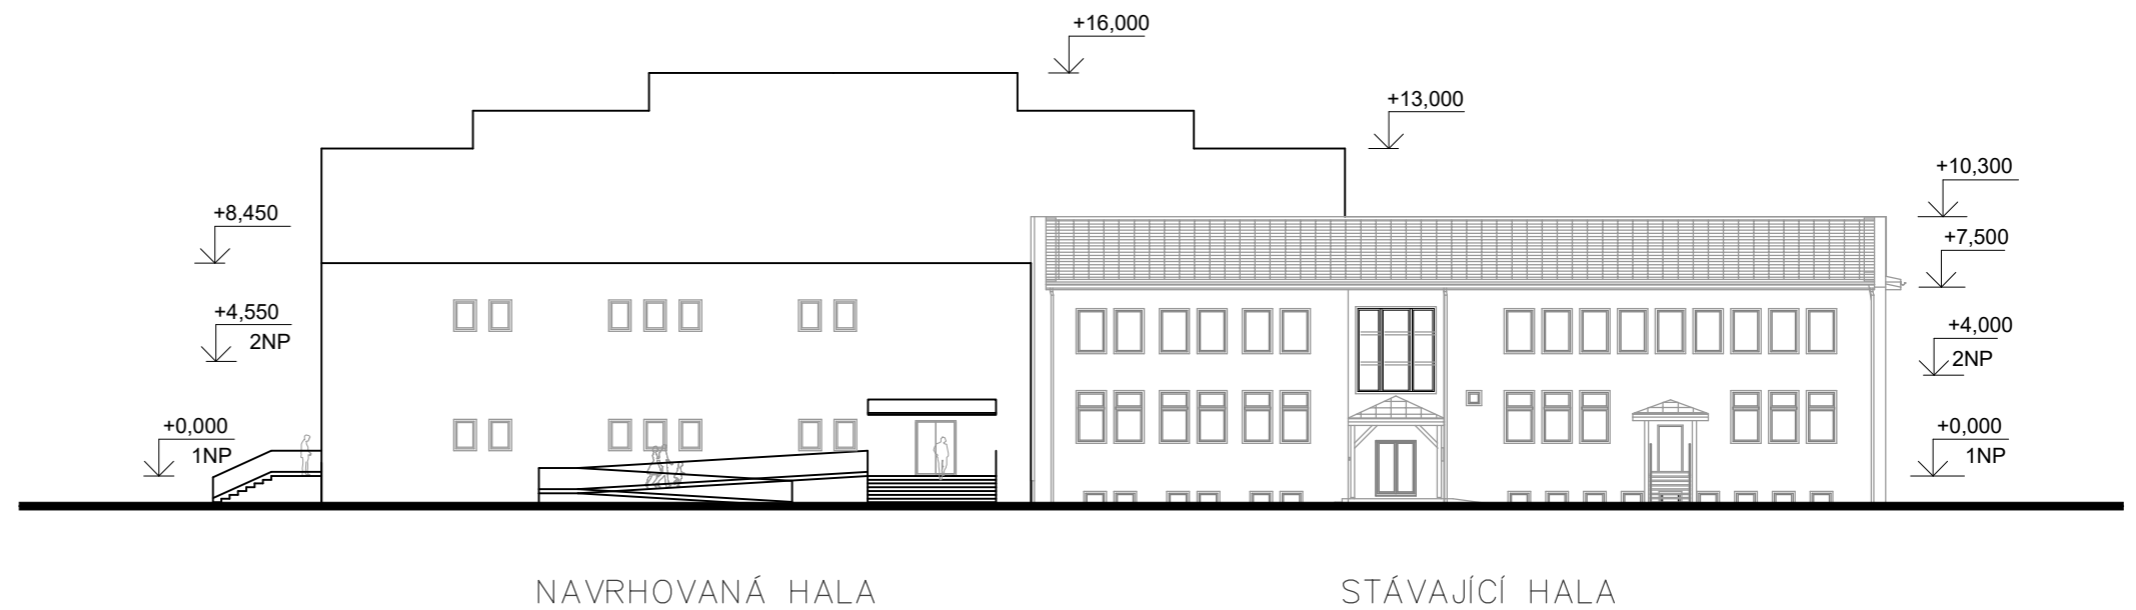

Sportovní hala pro míčové sporty v areálu Tyršova stadionu Šumperk

Pohledy západní

M = 1:300